
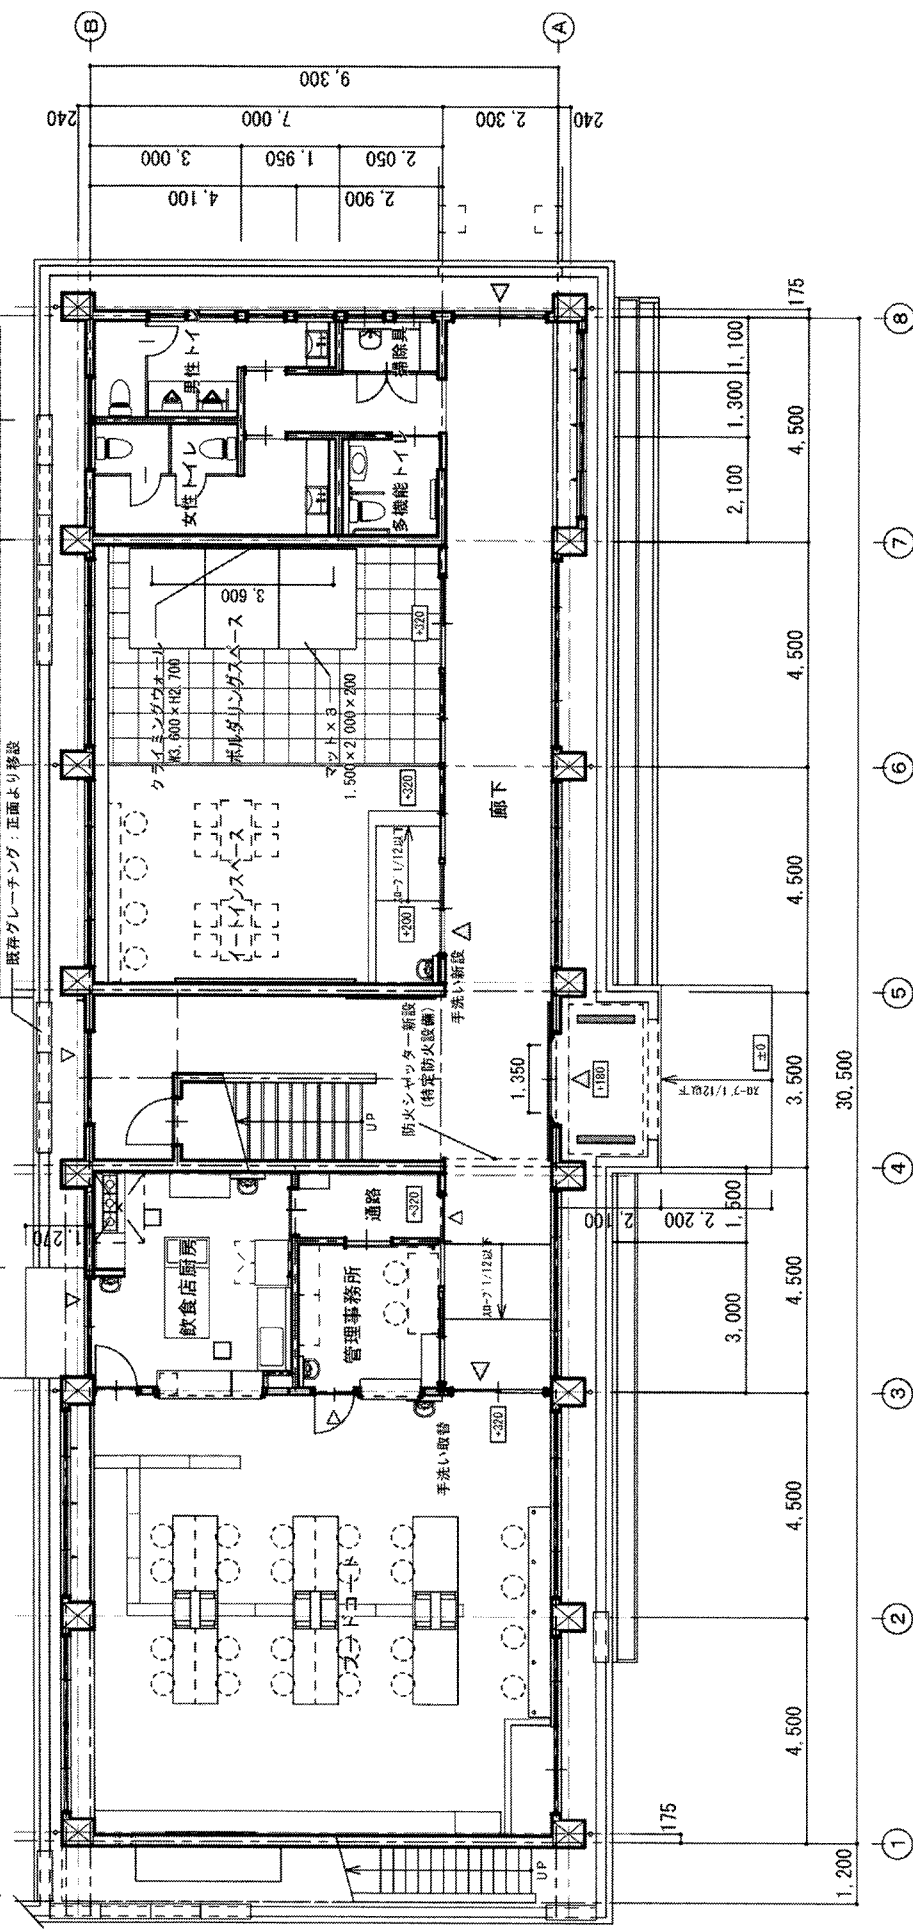


改修後2階平面図
A3, 1:200
A1, 1:100

△ : 施設使用者出入口 (管理者等を含む)

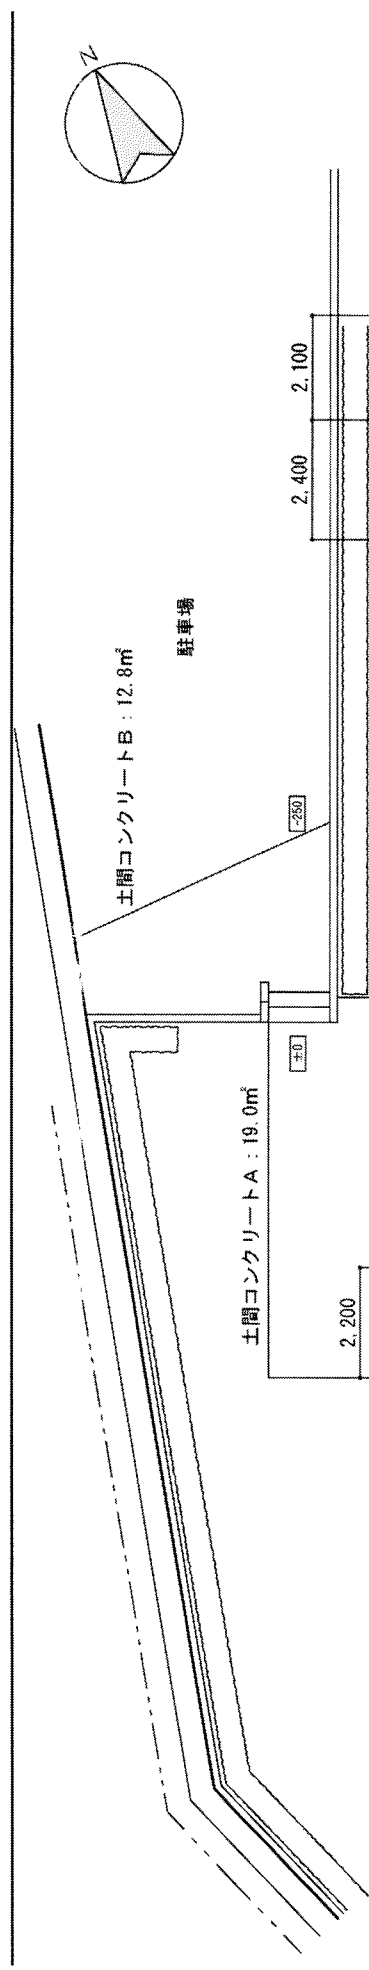

改修後1階平面図
A3, 1:200
A1, 1:100

△ : 管理者等専用出入口

△ : 施設使用者出入口 (管理者等を含む)

平面図